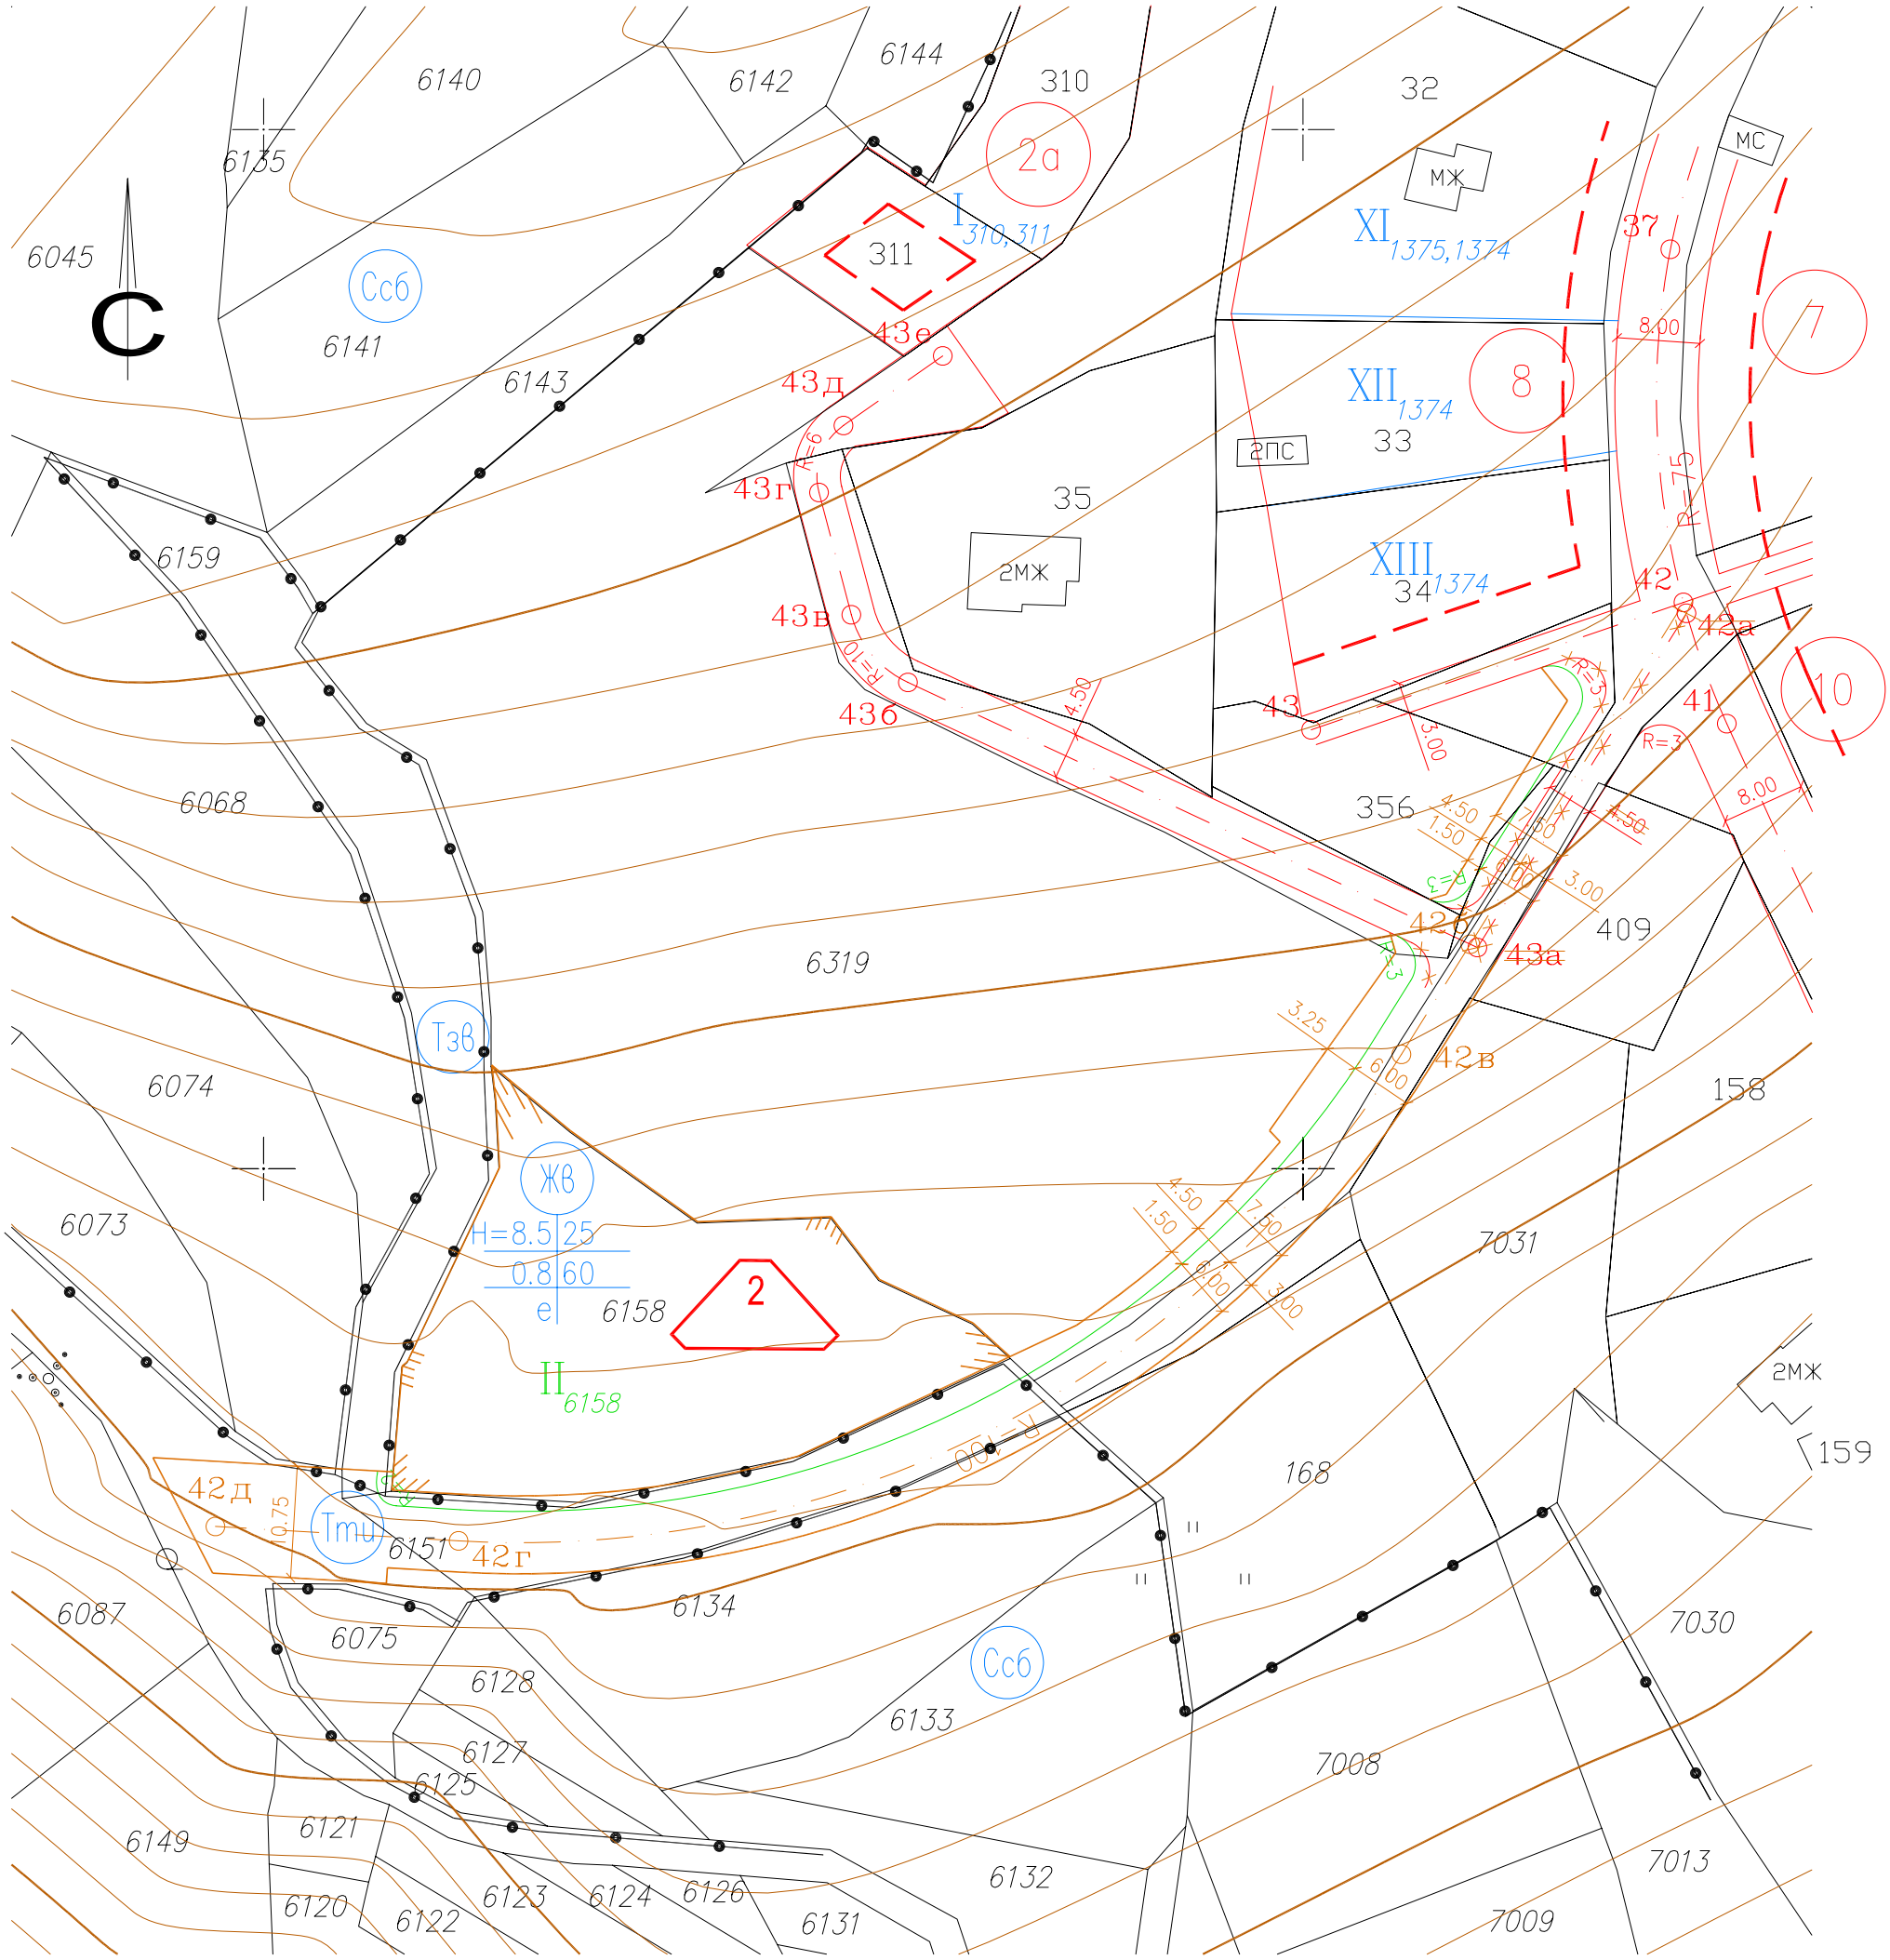

ИЗМЕНЕНИЕ НА ПЛАН ЗА РЕГУЛАЦИЯ И ЗАСТРОЯВАНЕ

за новообразуван УПИ VII 7525

коригирано трасе на улица от О.Т.42 до О.Т.42б;

нова улица-тупик О.Т.42б, О.Т.42в, О.Т.42г до О.Т.42д

местност: в.з. "Грамада"-

гр.София

ПРОЕКТАНТ: арх. И. Маринов	GEOTEO CADКАД София 1303, ул.Отец Паисий 96 Тел: 813 19 51 ; 931 30 17
	ПЛАН 3/3
	МАЩАБ 1:1000
	ДАТА: Октомври 2010г.