




Височинна система : Балтийска  
Координатна система : Софийска

52

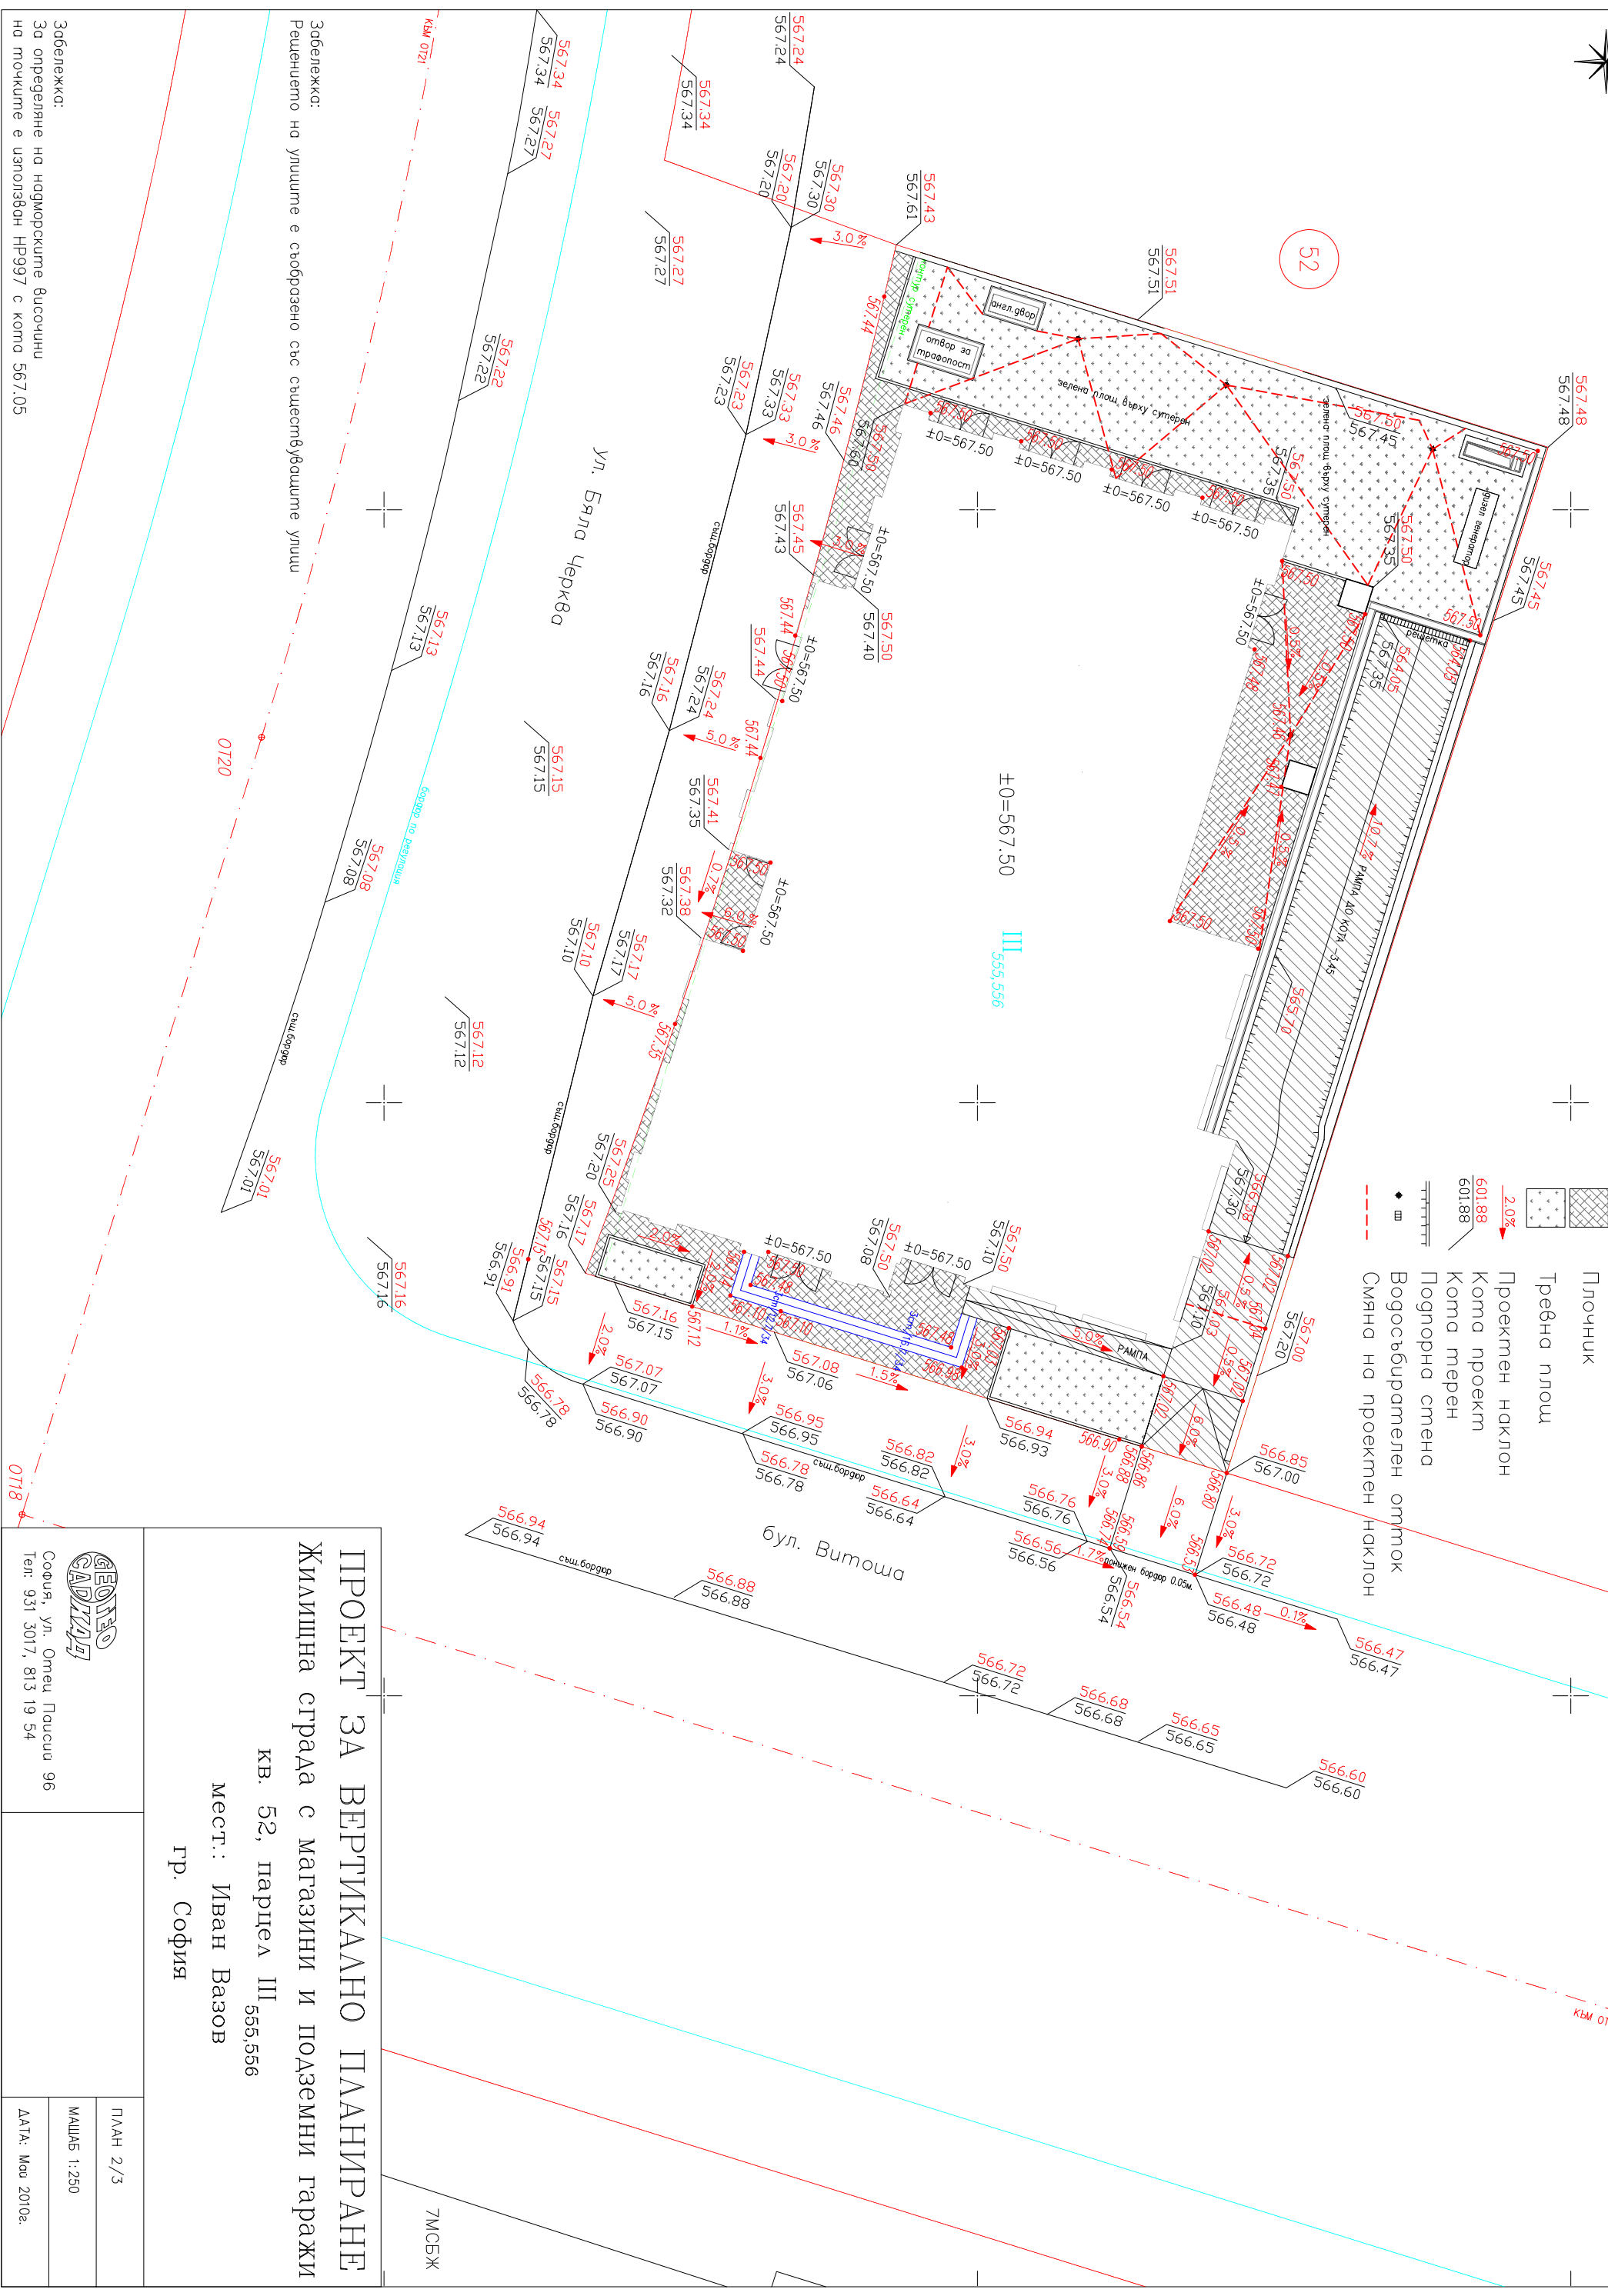

Забележка:  
Решението на улиците е съобразено със съществуващите улици

Забележка:  
За определене на надморските височини  
на точките е използван НР997 с кода 567.05

**ПРОЕКТ ЗА ВЕРТИКАЛНО ПЛАНИРАНЕ**  
**ЖИЛИШНА СГРАДА С МАГАЗИНИ И ПОДЗЕМНИ ГАРАЖИ**

кв. 52, парцел III 555,556  
мест.: Иван Вазов  
гр. София

ТМСБЖ

ГЕОТЕО САДЪНДЪ

София, ул. Отец Паули 96  
Тел: 931 3017, 813 19 54

ПЛАН 2/3  
МАШТАБ 1:250  
ДАТА: Маю 2010г.