


Височинна система : Балтийска
Координатна система : Софийска



52

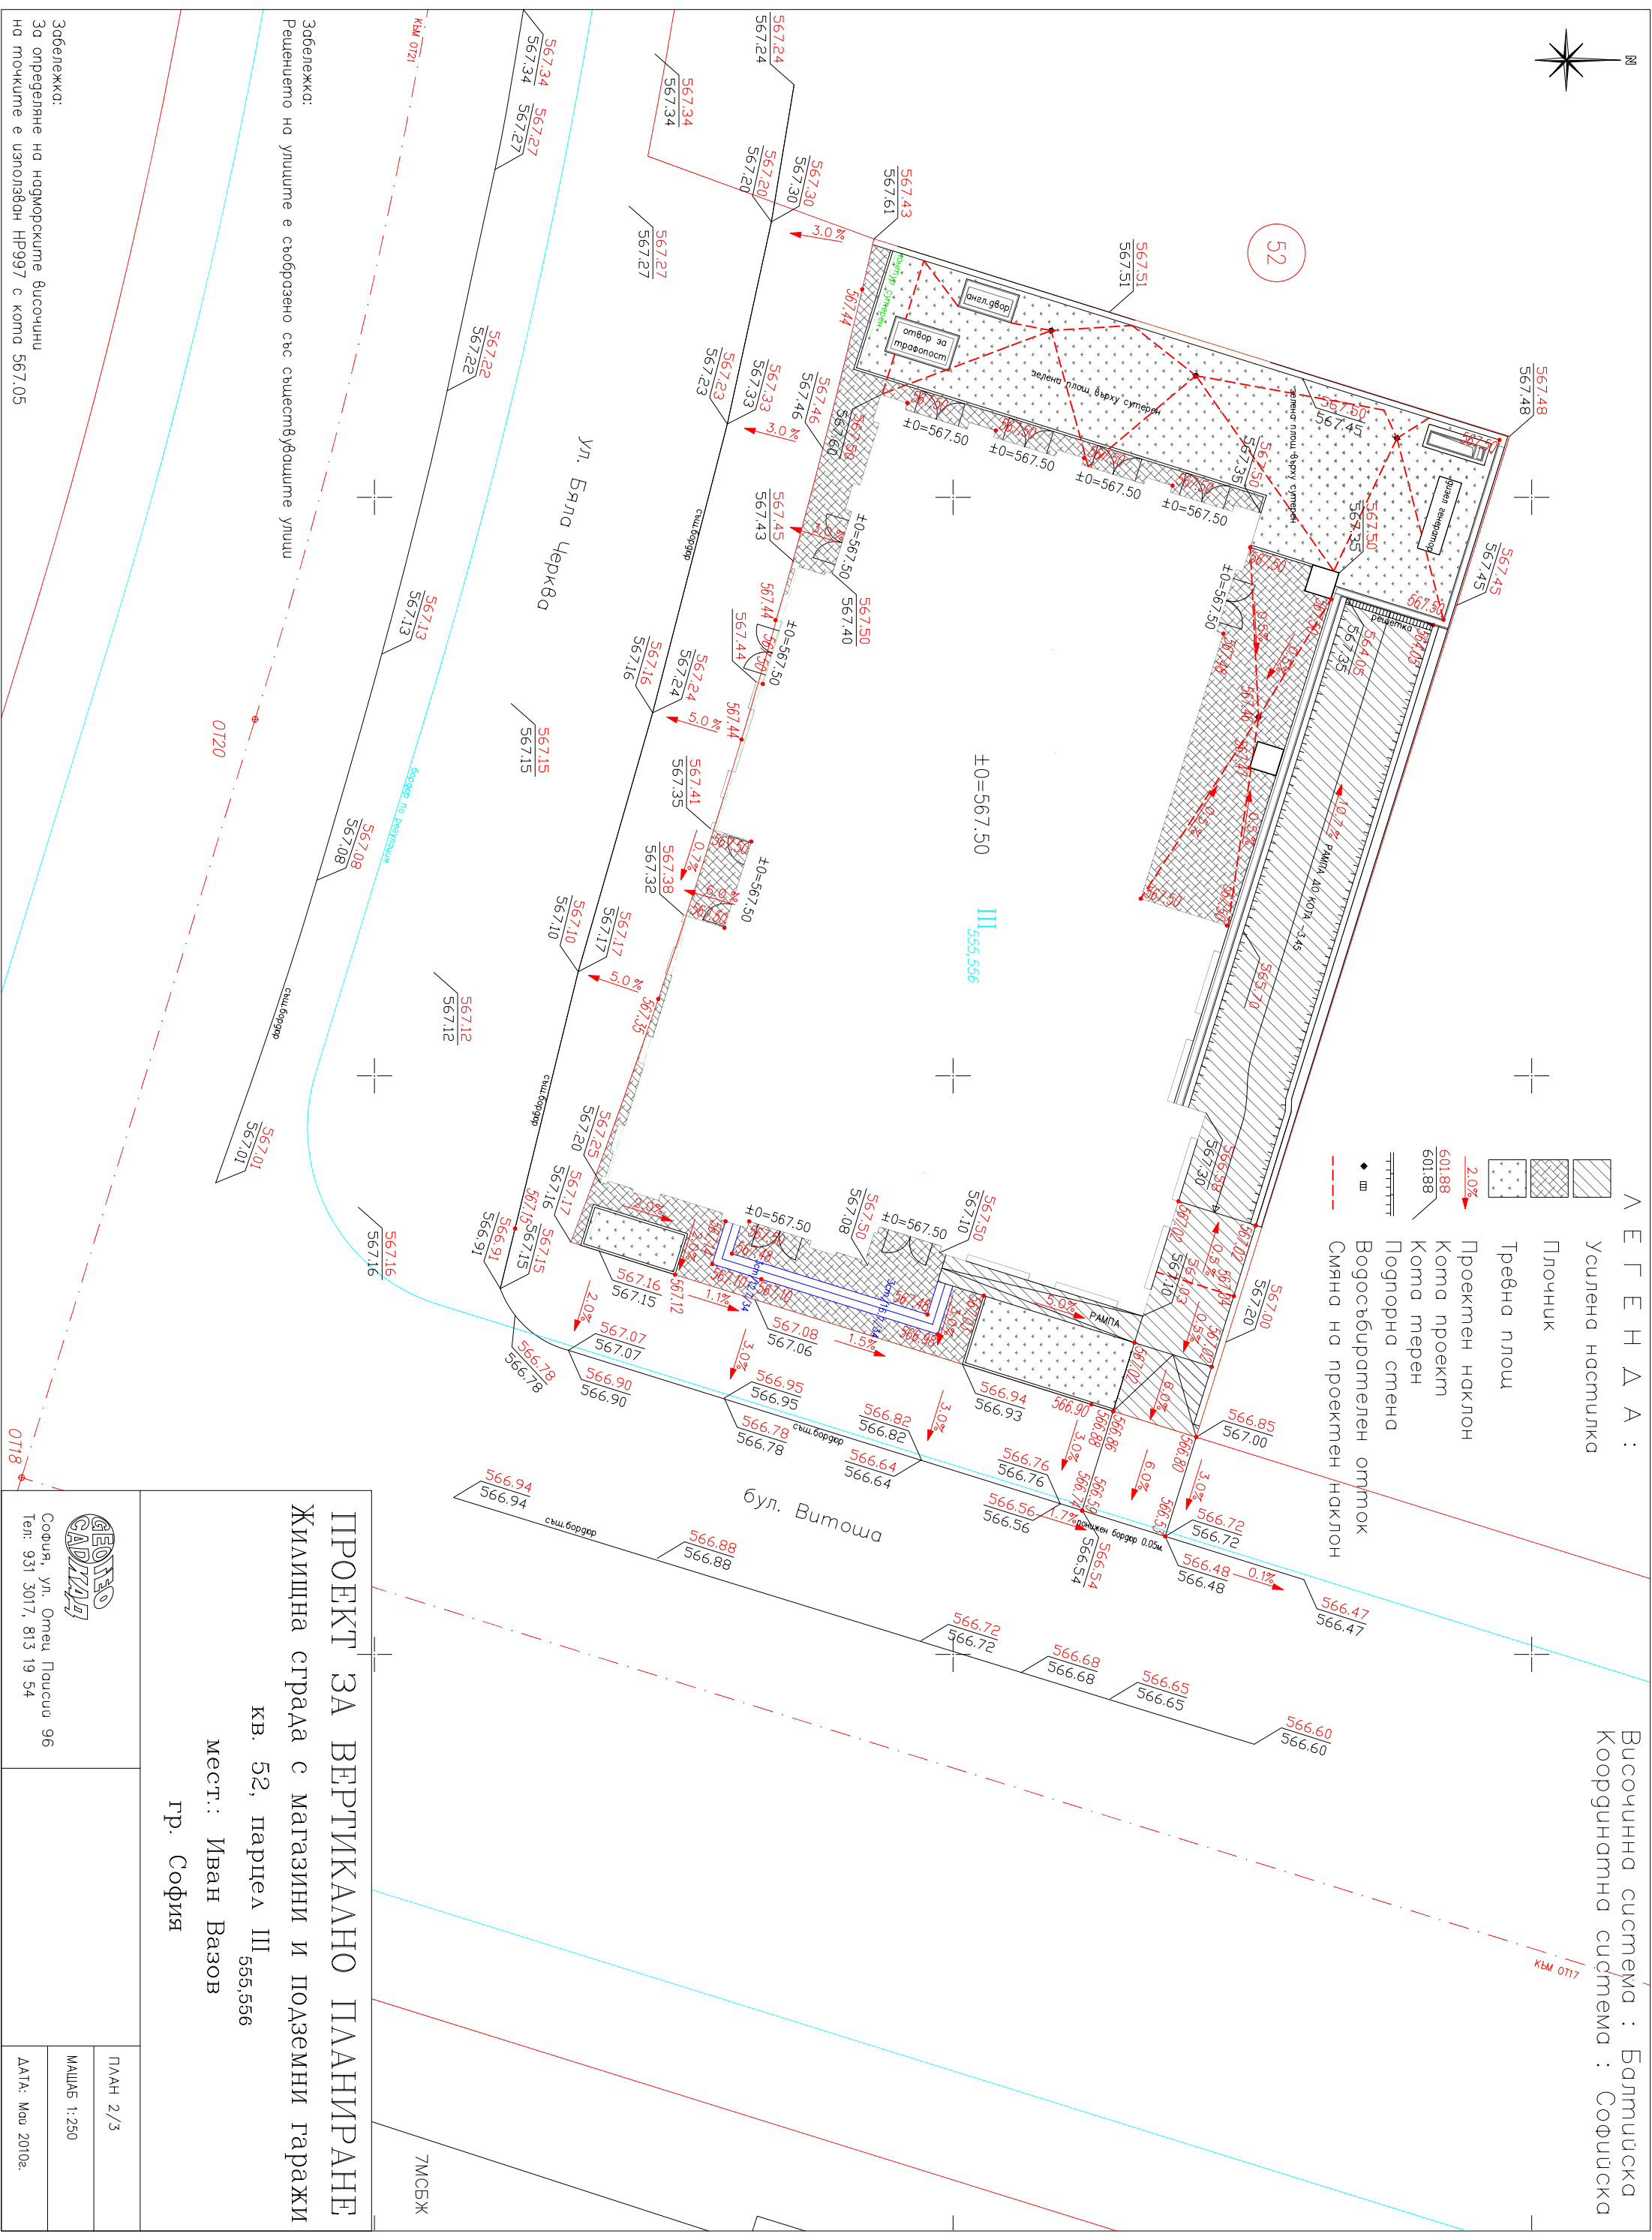

Забележка:
За определене на надморските височини
на точките е използван НР997 с кота 567.05

Забележка:
Решението на улиците е съобразено със съществуващите улици

ПРОЕКТ ЗА ВЕРТИКАЛНО ПЛАНИРАНЕ
ЖИЛИШНА СГРАДА С МАГАЗИНИ И ПОДЗЕМНИ ГАРАЖИ
кв. 52, парцел III 555,556
мест.: Иван Вазов
гр. София

ТМСБЖ

ПЛАН 2/3
МАШТАБ 1:250
ДАТА: Маю 2010г.

ГЕОТЕО САДЪНДЪ
София, ул. Отец Паули 96
Тел: 931 3017, 813 19 54